

Agenzia delle Entrate
CATASTO FABBRICATI
Ufficio provinciale di
Mantova

Dichiarazione protocollo n. MN0011889 del 27/03/2019
Comune di San Benedetto Po
Strada Palazzina



Planimetria n. 1
Scala 1: 200

Identificativi Catastali:
Sezione: 80
Foglio: 80
Particella: 36
Subalterno: 4

Compilata da:
Veroni Alessandro
Iscritto all'albo:
Dottori Agronomi E Forestali
Prov. Mantova N. 313

civ. 22

PIANTA PIANO TERRA
CORPO A

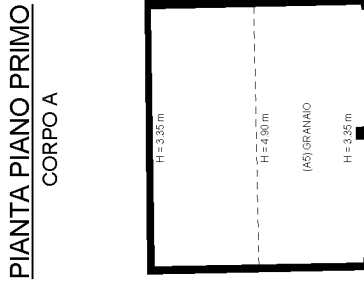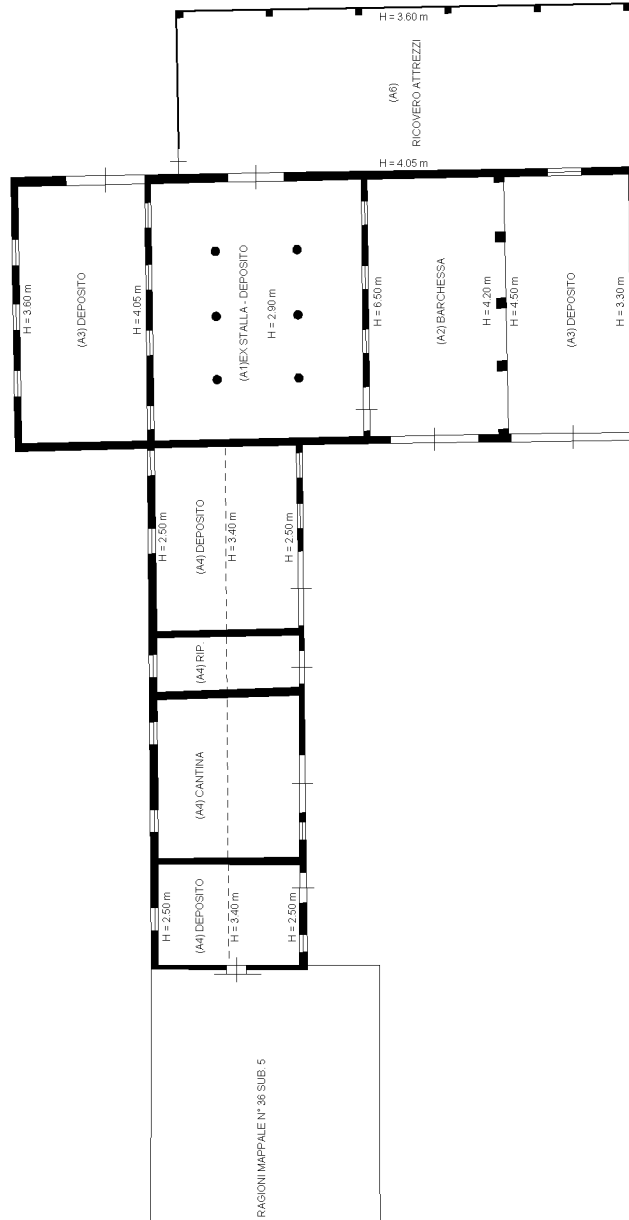

NORD

